


凡 例		
	都市計画道路	完成
		事業中
		計画(優先整備路線)
		計画(計画内容再検討路線)
		計画(北区計画線指導路線)
	公園・緑地	都市計画公園・緑地(名称:緑字)
		都市計画公園・緑地(優先整備区域)
		都市公園・緑地(名称:黒字)
		生産緑地
	下水道	ポンプ所・水再生センター
	都市計画自転車駐車場	
	ごみ焼却場	
	土地区画整理事業	完了地区
		残存地区
	市街地再開発事業区域・防災街区整備事業区域	
	地区計画区域	
	再開発等促進区を定める地区計画区域	
	防災街区整備地区計画区域	
	沿道地区計画区域	

※本図は多色刷のため多少のずれがありますのでご注意ください。

幹線街路補助線街路第92号線  
2.2M 2車線

幹線街路補助線街路第92号線  
2.0M 2車線



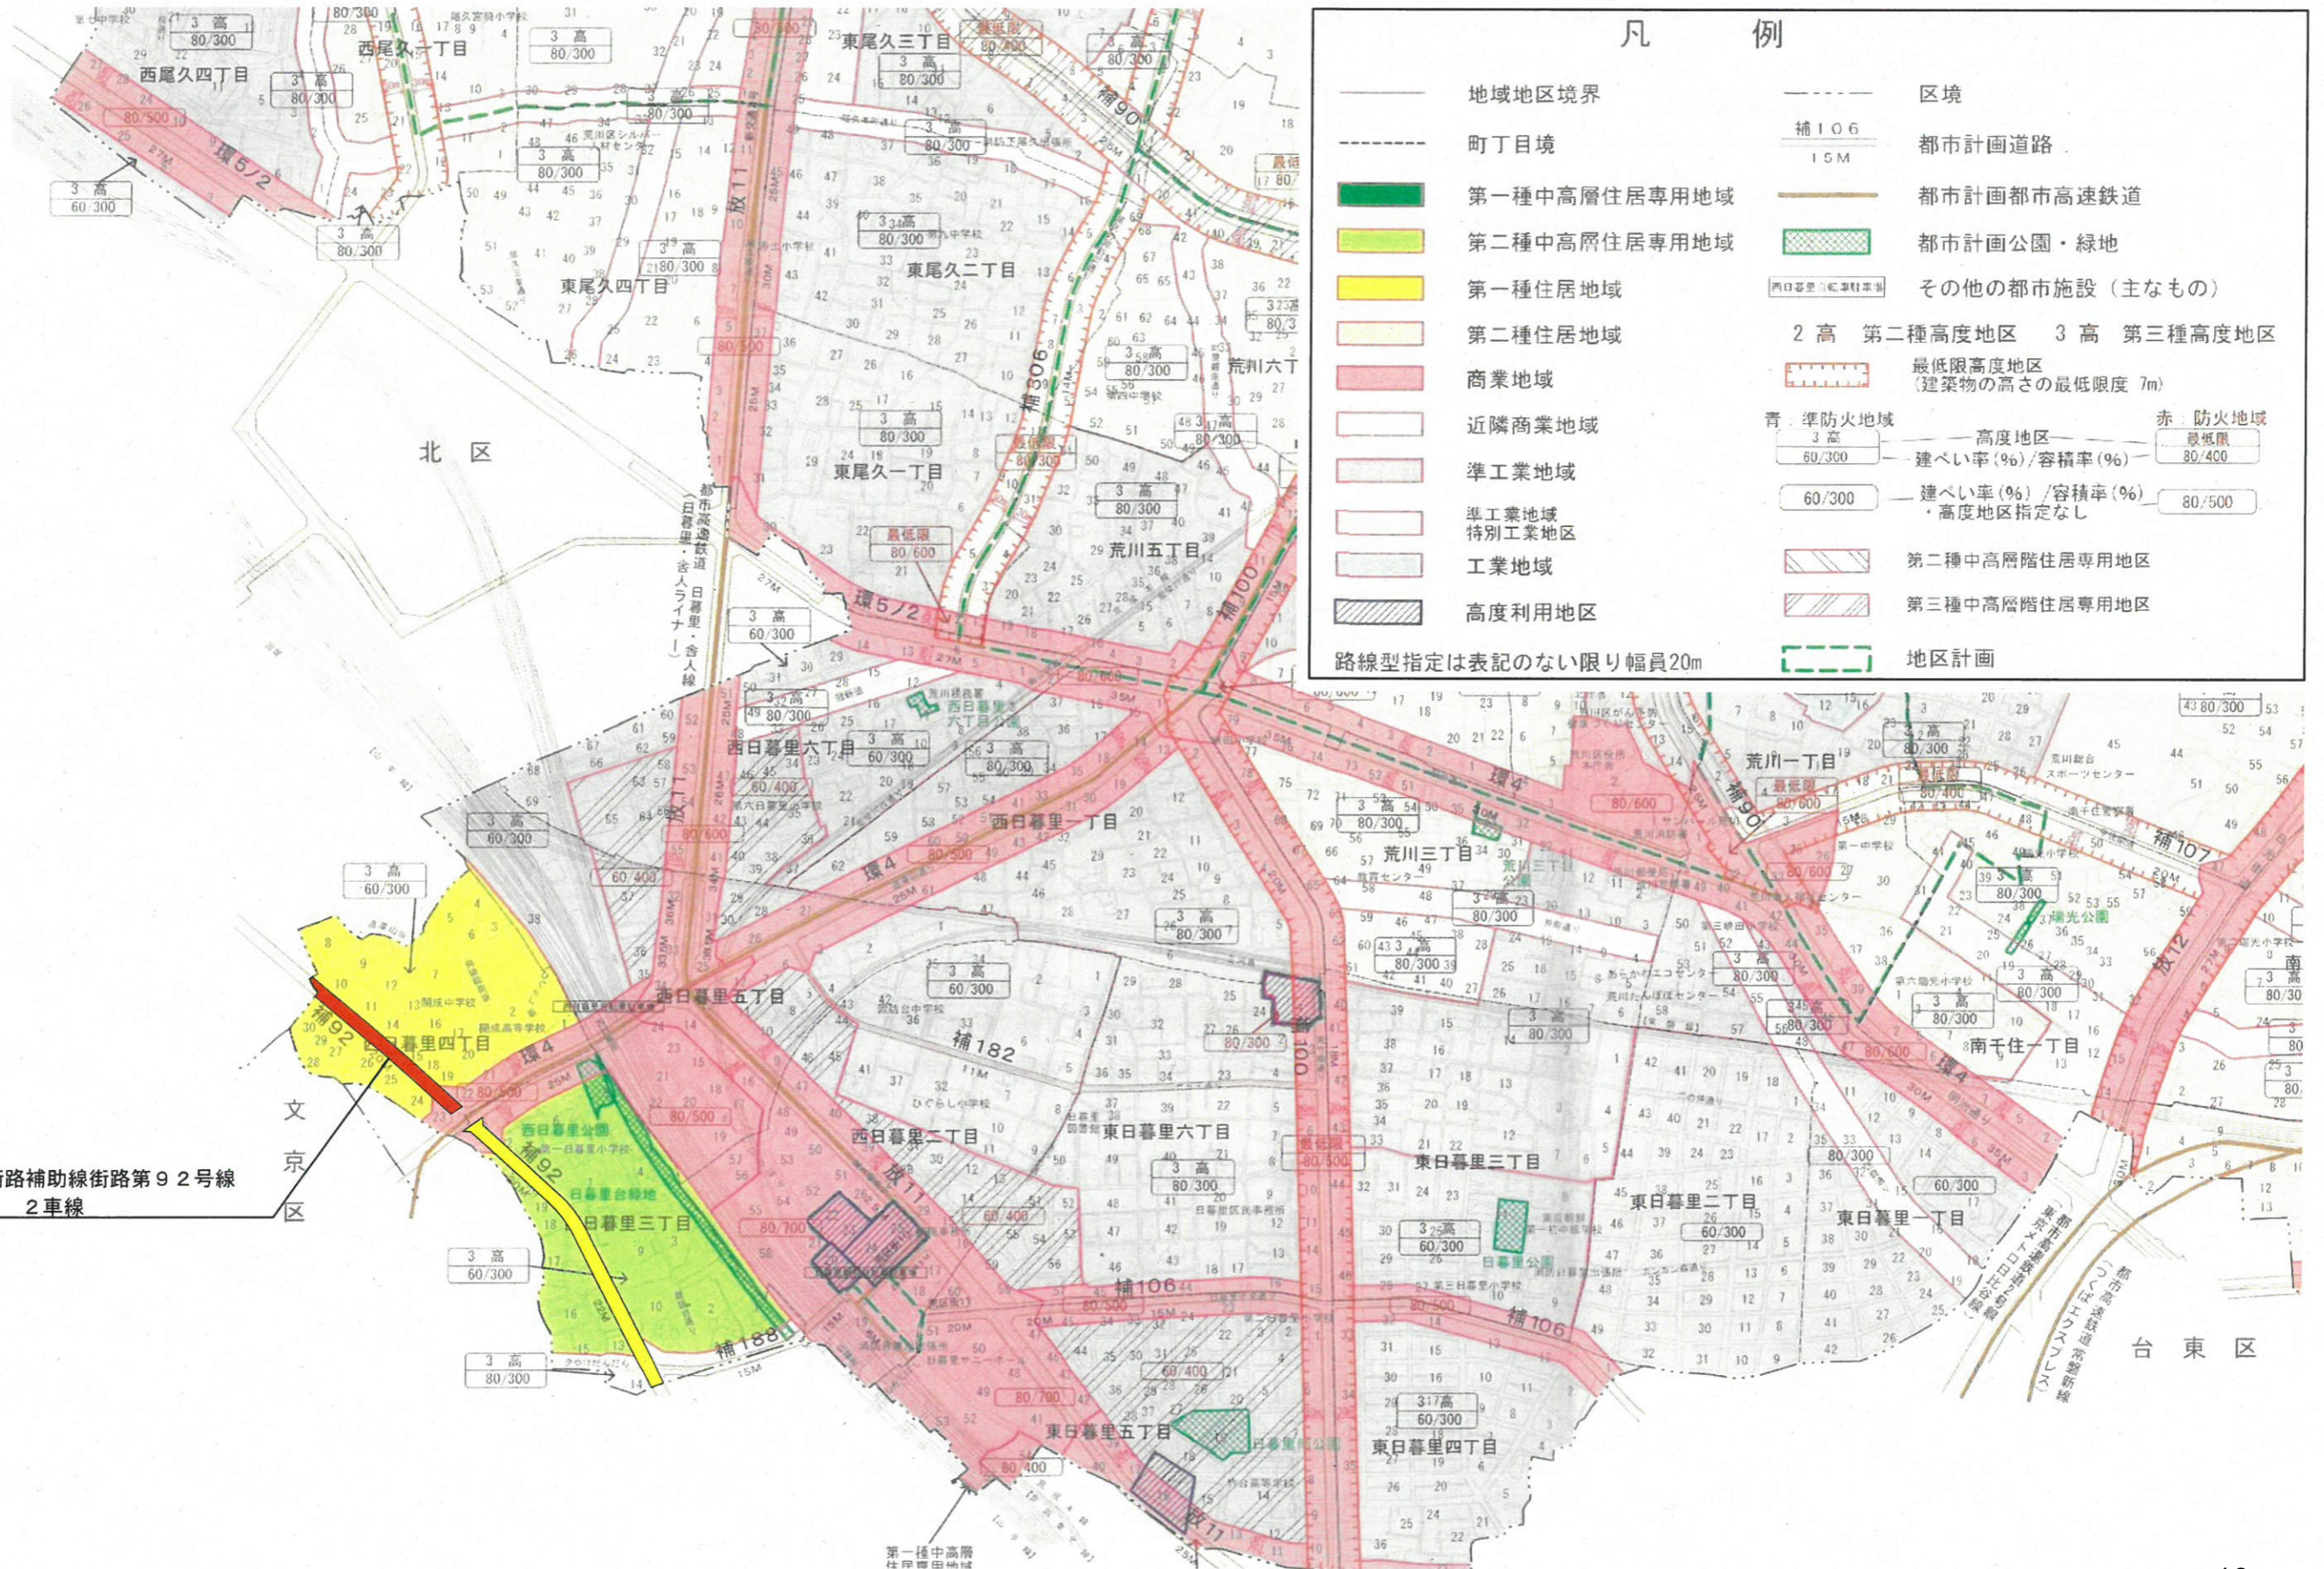


凡例

- |     |                    |      |                                |
|-----|--------------------|------|--------------------------------|
| —   | 地域地区境界             | ---  | 区境                             |
| --- | 町丁目境               | 補106 | 都市計画道路                         |
| ■   | 第一種中高層住居専用地域       | 15M  | 都市計画都市高速鉄道                     |
| ■   | 第二種中高層住居専用地域       | ■    | 都市計画公園・緑地                      |
| ■   | 第一種住居地域            | ■    | その他の都市施設(主なもの)                 |
| ■   | 第二種住居地域            | ■    | 2高 第二種高度地区 3高 第三種高度地区          |
| ■   | 商業地域               | ■    | 最低限高度地区<br>(建築物の高さの最低限度 7m)    |
| ■   | 近隣商業地域             | ■    | 青 準防火地域 3高 高度地区 赤 防火地域 最低限     |
| ■   | 準工業地域              | ■    | 60/300 建ぺい率(%) / 容積率(%) 80/400 |
| ■   | 準工業地域<br>特別工業地区    | ■    | 60/300 建ぺい率(%) / 容積率(%) 80/500 |
| ■   | 工業地域               | ■    | 第二種中高層階住居専用地区                  |
| ■   | 高度利用地区             | ■    | 第三種中高層階住居専用地区                  |
| --- | 路線型指定は表記のない限り幅員20m | ---  | 地区計画                           |

幹線街路補助線街路第92号線  
20M 2車線



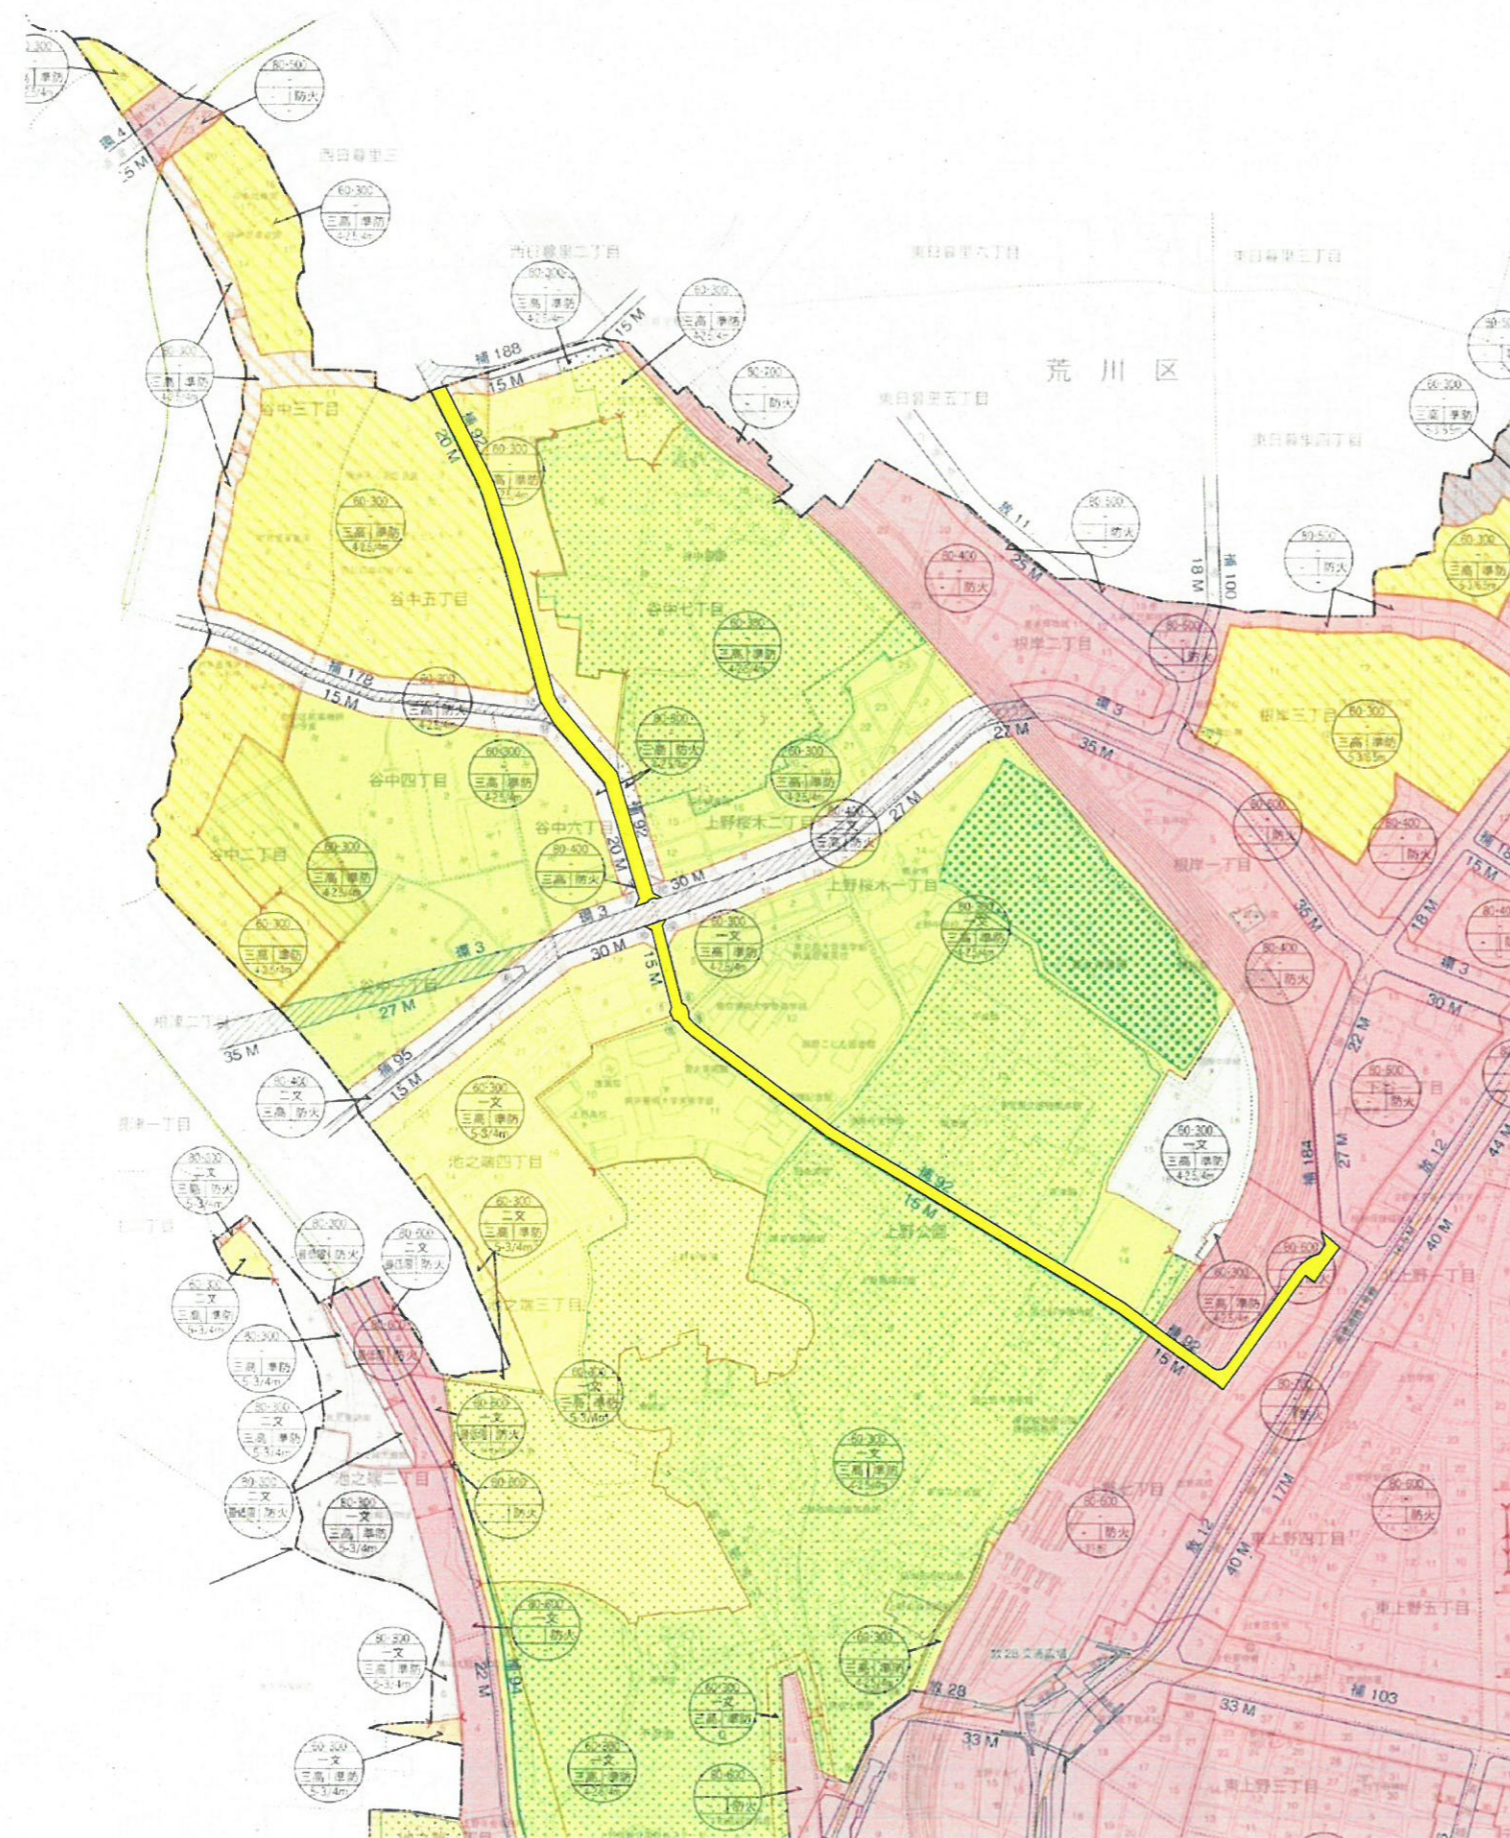

凡例

	第一種中高層住居専用地域	線3：環状3号線	都市計画道路	第一種文教地区 第二種文教地区 第三種高度地区 最低限 最低限高度地区(7m)
	第二種中高層住居専用地域	放12：放射12号線	事業未着手区間	
	第一種住居地域	補186：補助186号線	事業実施中区間	防火 準防火 防火指定 準防火指定
	第二種住居地域	線12	事業完成区間	
	近隣商業地域	線3	立体交差(未完成)	防火 準防火 防火指定 準防火指定
	商業地域	線186	アンダーパス(未完成)	
	準工業地域	線22	未着手の溝切及び風車	防火 準防火 防火指定 準防火指定
	用途地域等境界線	線100	交通広場	
	道路境界からの路線式指定 (距離指定のないものは20m)	線101	都市計画公園	防火 準防火 防火指定 準防火指定
	軌道境界及び公設境界等による指定	線102	都市計画駐車場	
	特定街区	線103	都市高速鉄道(共用線)	防火 準防火 防火指定 準防火指定
	高度利用地区	線104	都市高速鉄道(計画線)	
	特別緑地保全地区	線105	JR・私鉄(地上)	防火 準防火 防火指定 準防火指定
	新たな防火規制	線106	新幹線・JR・私鉄(地下)	

※都市計画図についてのお問い合わせは、  
 分掌課 都市づくり部 都市計画課  
 電話 03-5246-1323  
 午後2時から午後5時 76号