



分電盤工（自動点滅器付自立型）

図面番号		縮 尺	単 位
204001T		—	mm
分類	工 種	内 容	作成年度
照明工	分電盤工	自動点滅器付自立型	H. 31


盤姿図（正面）

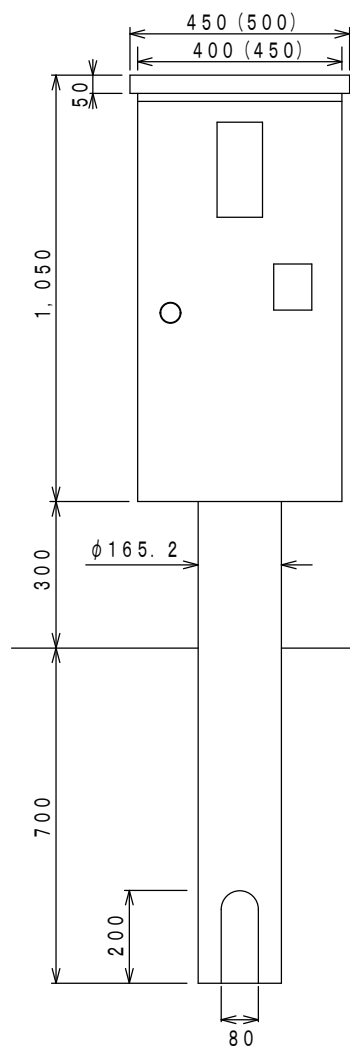


盤姿図（側面）

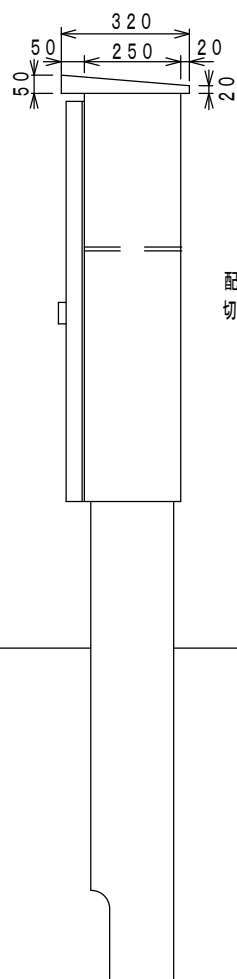

盤内配置図

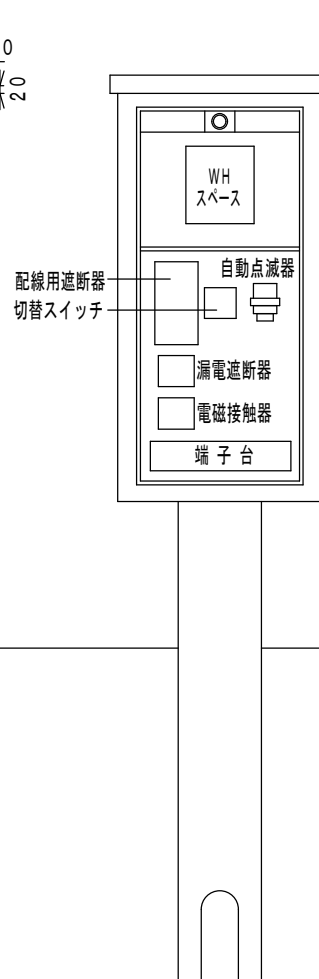

結 線 図

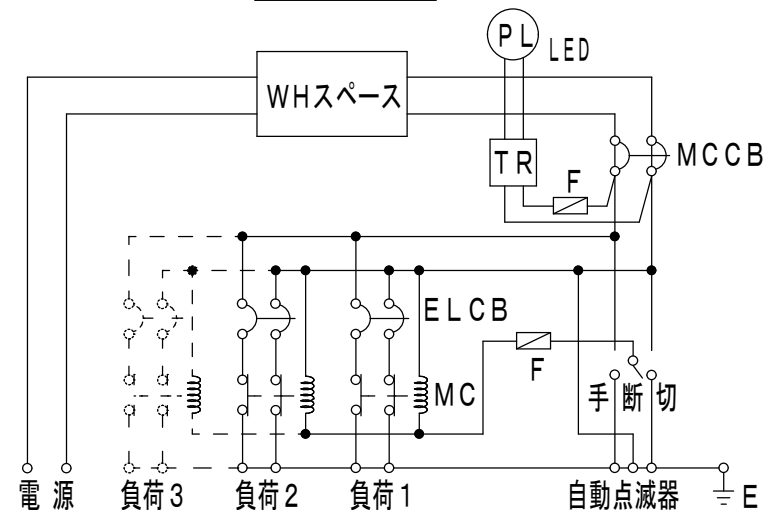

材 料 表

品 名	形 状 寸 法	単 位	数 量		備 考
			2回路用	3回路用	
本 体	t 2. 3	面	1. 0	1. 0	
漏 電 遮 断 器	2P 50AF/30AT	個	1. 0	1. 0	
配 線 用 遮 断 器	2P 50AF/30AT	〃	2. 0	3. 0	
電 磁 接 触 器	100V 30A	〃	2. 0	3. 0	
自 動 点 滅 器	100V 10A	〃	1. 0	1. 0	
切 替 ス イ ッ チ	100V 3A	〃	1. 0	1. 0	

1. 本体仕上げ：溶融亜鉛メッキ後下処理メラミン焼付塗装
2. 本体塗装色：内外共 マンセル5 Y R 2 / 1. 5
外側（箱体及び扉）塗装は張紙防止塗料仕上げとする
3. 銘 板 名：「街路灯分電盤」とする

標示シート

図面番号		縮 尺	単 位
205001T		1:1.5	mm
分類	工 種	内 容	作成年度
照 明 工	標 示 シート	標 示 シート	H. 31



シート仕様

材 質：カプセルプリズム型反射シート #3930 （環境配慮タイプ）
加 工：角にRを付けた抜き加工、裏面常温接着剤、はく離紙スコア入れ

標示内容

「台東区」：DF平成ゴシック体 W9、57Pt 印刷（黒）
「街路灯」：DF平成ゴシック体 W9、57Pt 印刷（黒）
「管理番号」：DF平成ゴシック体 W5、47Pt 印刷（黒）
アルファベット：ヘルベチカデミボールド 47Pt 印刷又はカフフィルム貼付（黒）
数 字：ヘルベチカデミボールド 118Pt 印刷又はカフフィルム貼付（黒）
枠 線：1mm幅 印刷（黒）



注意事項

シート貼付けには、貼付面を清掃後貼付け、ゴムローラー等で圧着し、剥離しないように押さえること。

※ 管理番号例の「01-」は地区番号で、「0142」は整理番号である。

標示シート取付板



図面番号		縮 尺	単 位
205002T		1:2	mm
分 類	工 種	内 容	作成年度
照 明 工	標示シート	取付板	H. 30

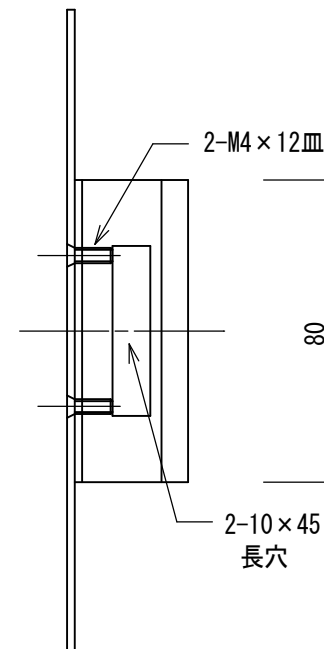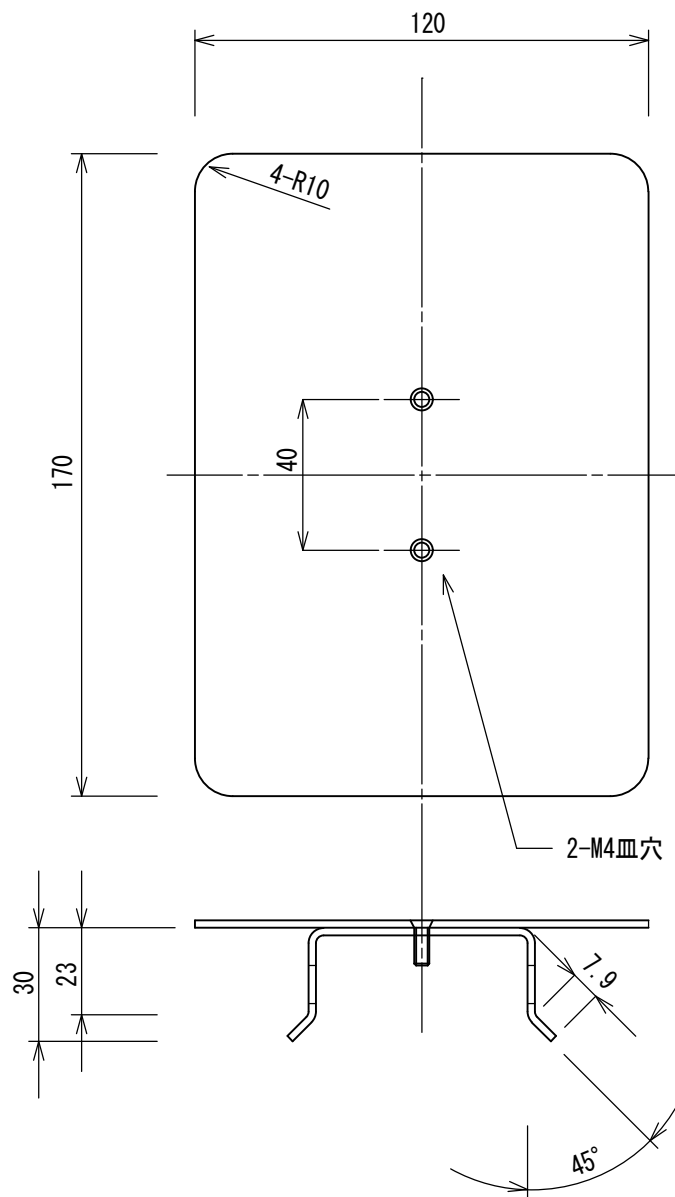


素材:SUS304 (t2.0)

鳥害防止金具 (デザイン用)

図面番号		縮 尺	単 位
206001T		1:20	mm
分 類	工 種	内 容	作 成 年 度
照 明 工	鳥害防止金具	デザイン用	R. 2

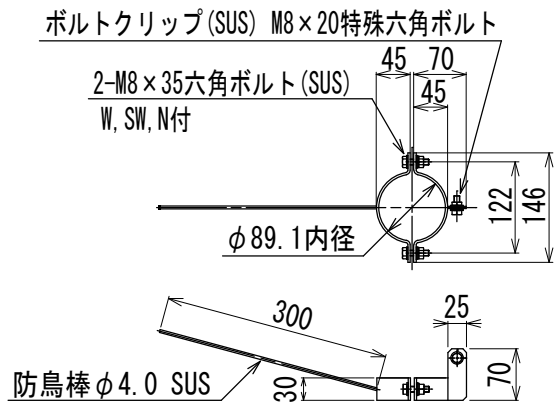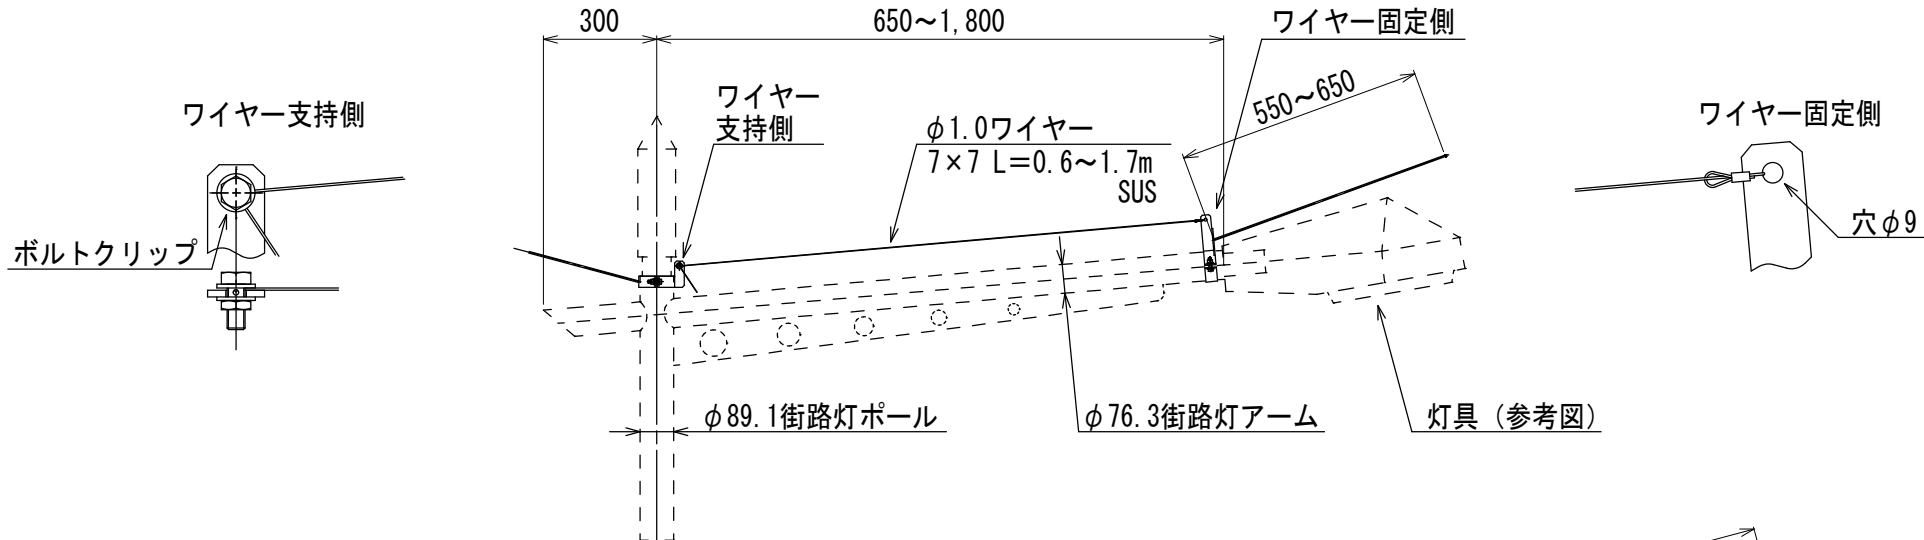

※デザイン2灯用の場合、防鳥棒はなしとする

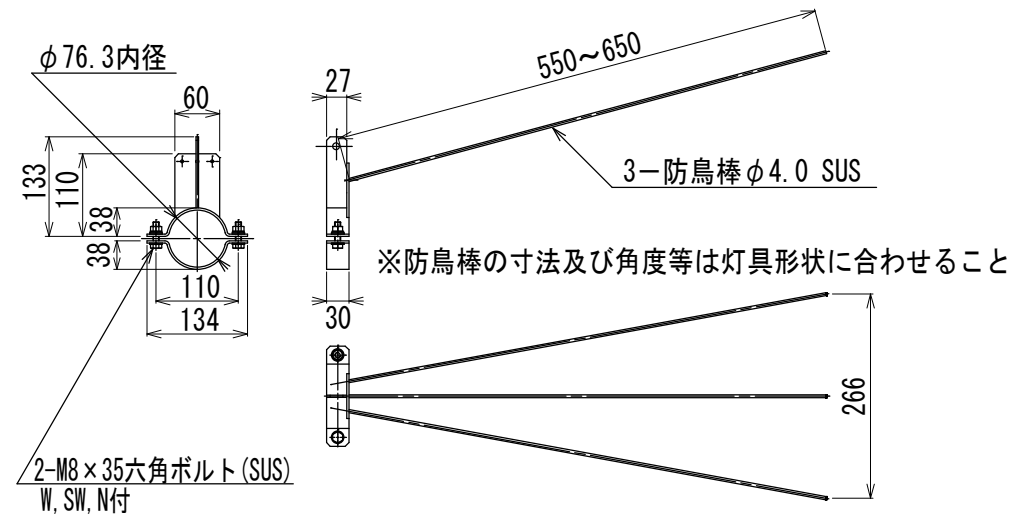


ボール側取付金具(SUS) t=3.0 S=1/10

アーム側取付金具(SUS) t=3.0 S=1/10

私道防犯灯（LED灯 蛍光灯20W相当）

図 面 番 号		縮 尺	単 位
207001T		1:20	mm
分 類	工 種	内 容	作成年度
照明工	私道防犯灯	LED灯 蛍光灯20W相当	R.6

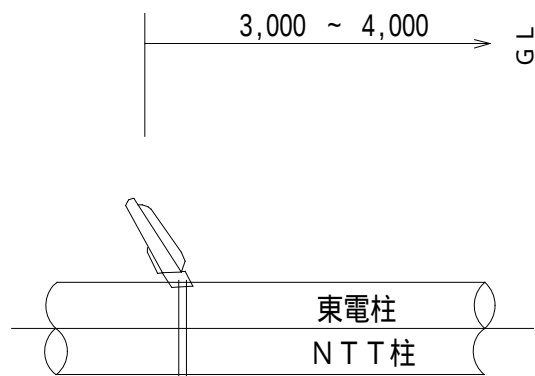

< 仕 様 >

灯 具 本 体 アルミダイカスト
グロース アクリル
自動点滅器内蔵

ポール 溶融亜鉛メッキ

基 礎 コンクリート（普通18-8-20H） 0.10m³
再生クラッシャーラン（RC-40） 0.02m³

