




图号
5 06 1 03

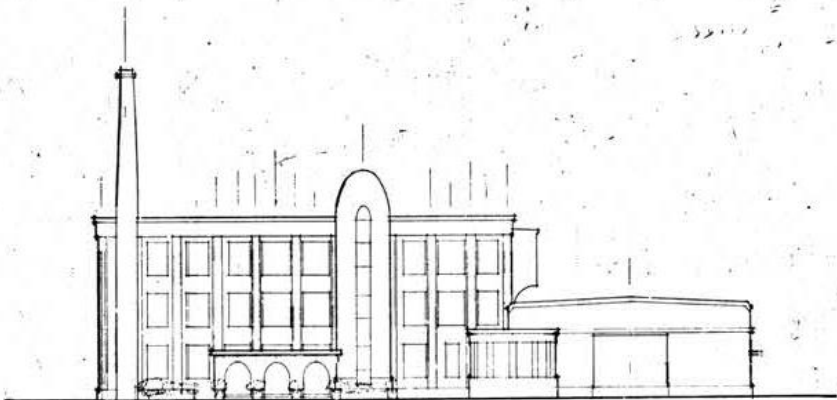


二西面图

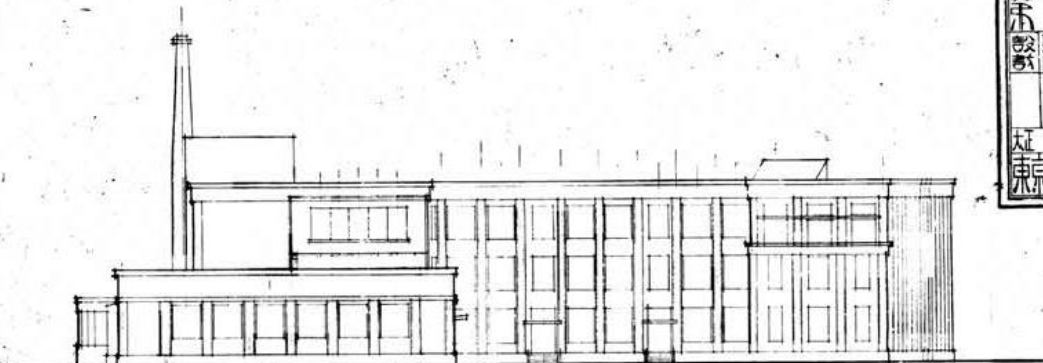


二南面图

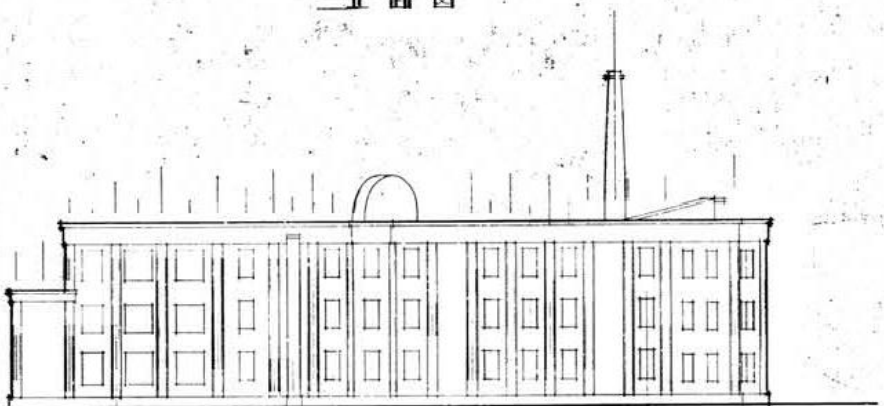


二东北面图

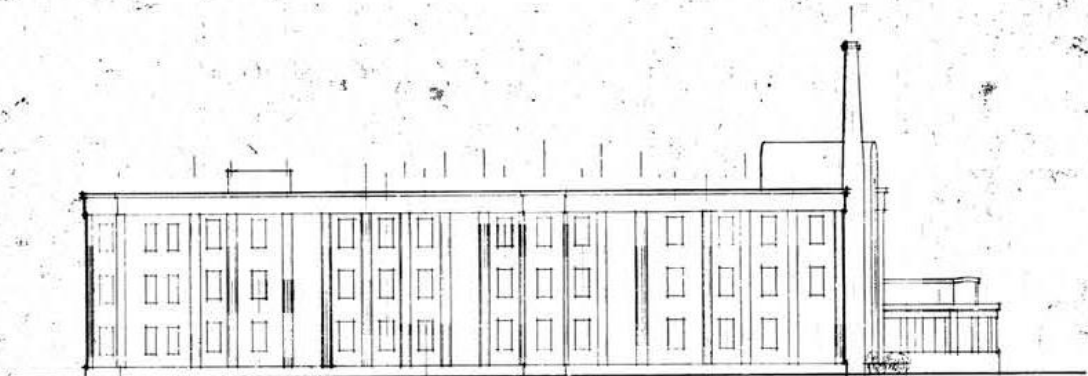

二北面图

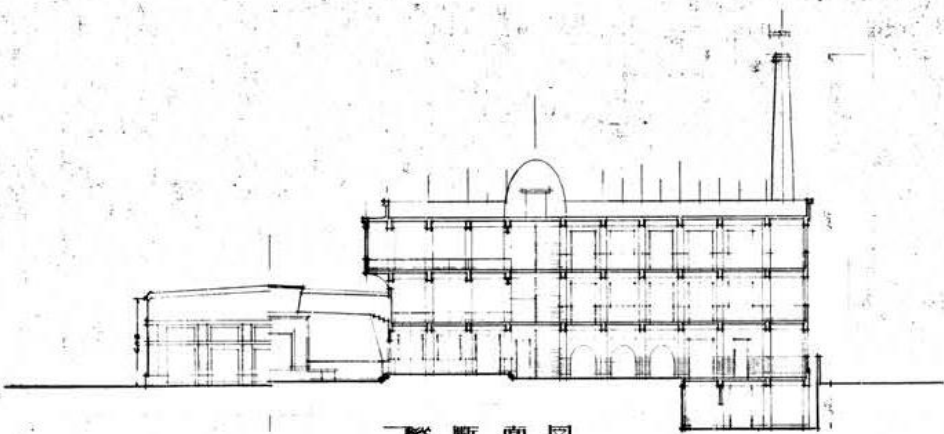

二纵断面图

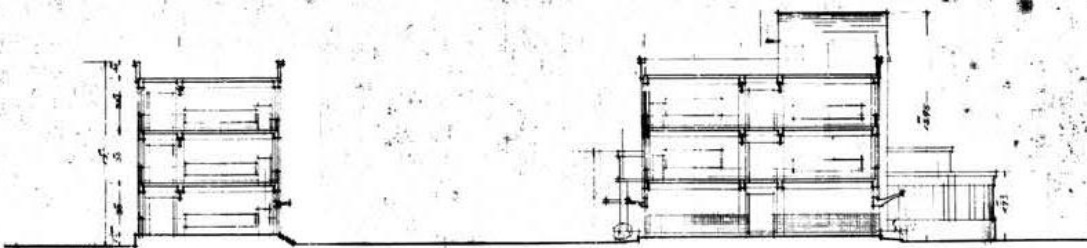

二横断面图

